



ΕΦΗΜΕΡΙΣ ΤΗΣ ΚΥΒΕΡΝΗΣΕΩΣ

ΤΗΣ ΕΛΛΗΝΙΚΗΣ ΔΗΜΟΚΡΑΤΙΑΣ

ΤΕΥΧΟΣ ΤΕΤΑΡΤΟ **Αρ. Φύλλου 770**

26 Ιουλίου 2005

ΠΕΡΙΕΧΟΜΕΝΑ

ΑΠΟΦΑΣΕΙΣ

Άρση αναδάσωσης σε δημοτική έκταση εμβαδού 150 στρεμμάτων στη θέση "Άγιος Ισίδωρος" περιφερείας Δημοτικού Διαμερίσματος Πυργίου του Δήμου Μαστιχοχωρίων ν. Χίου 1

Επανακαθορισμός των ορίων αιγιαλού και παραλίας στην περιοχή από οδό Απόλλωνος έως ιδιοκτησία Ντόσκορη στο Δ.Δ. Κίρρας, Δήμου Ιτέας, Ν. Φωκίδας 2

ΑΠΟΦΑΣΕΙΣ

Αριθ. 1510 (1)

Άρση αναδάσωσης σε δημοτική έκταση εμβαδού 150 στρεμμάτων στη θέση "Άγιος Ισίδωρος" περιφερείας Δημοτικού Διαμερίσματος Πυργίου του Δήμου Μαστιχοχωρίων Ν. Χίου.

Ο ΓΕΝΙΚΟΣ ΓΡΑΜΜΑΤΕΑΣ
ΠΕΡΙΦΕΡΕΙΑΣ ΒΟΡΕΙΟΥ ΑΙΓΑΙΟΥ

Έχοντας υπόψη:

1. Τις σχετικές διατάξεις για διοικητική αποκέντρωση.
2. Τις διατάξεις της παρ. 1 του άρθρ. 24 και της παρ. 3 του αρθρ. 117 του Συντάγματος της Χώρας.
3. Τις διατάξεις των αρθ. 38, 41 και 44 του ν. 998/1979 "Περί προστασίας των δασών και των δασικών εν γένει εκτάσεων Της Χώρας".
4. Τις διατάξεις του αρθ. 1 παρ. 8 του ν. 3208/2003 "Προστασία των δασικών οικοσυστημάτων, κατάρτιση δασολογίου, ρύθμιση εμπραγμάτων δικαιωμάτων επί δασών και δασικών εν γένει εκτάσεων και άλλες διατάξεις".
5. Τις υπ' αριθμ. 160417/1180/8.7.1980, 182447/3049/24.9.1980 και 1099/26.10.2004 διαταγές του Υπ. Γεωργίας.
6. Τις διατάξεις του άρθρου 7 του ν. 2503/1997 "Διοίκηση, οργάνωση, στελέχωση περιφέρειας".
7. Την υπ' αριθμ. 264/3.4.2001 απόφαση Γενικού Γραμματέα Περιφέρειας Β. Αιγαίου περί μεταβίβασης αρμοδιοτήτων (ΦΕΚ. 457/Β/2001).
8. Την υπ' αριθμ. 113399/8.7.1940 απόφαση Υπουργού Γεωργίας.
9. Την υπ' αριθμ. 1509/16.6.2005 εισήγηση της Δ/νσης Δασών Χίου, αποφασίζουμε:

Αίρουμε την αναδάσωση σε δημοτική έκταση εμβαδού 150 στρεμμάτων στη θέση "Άγιος Ισίδωρος" περιφερείας Δημοτικού Διαμερίσματος Πυργίου Δήμου Μαστιχοχωρίων, που κηρύχθηκε αναδασωτέα με την υπ' αριθμ. 113399/8.7.1940 απόφαση Υπουργού Γεωργίας, διότι διαπιστώθηκε ότι έχει σήμερα μορφή δάσους, λόγω αποκατάστασης της δασικής βλάστησης, μετά την πάροδο 65 ετών από την κήρυξη της ως αναδασωτέας.

Η εν λόγω δημοτική δασικού χαρακτήρα έκταση θα διαχειρίζεται στο εξής σύμφωνα με τις διατάξεις της δασικής νομοθεσίας (αρθ. 1 παρ. 8 του ν. 3208/2003).

Η απόφαση αυτή να δημοσιευθεί στην Εφημερίδα της Κυβερνήσεως.

Χίος, 16 Ιουνίου 2005

Με εντολή Γενικού Γραμματέα Περιφέρειας
Ο Διευθυντής Δασών
ΚΩΝ/ΝΟΣ ΜΠΕΛΛΑΣ

Αριθ. 3480/Φ.αιγ - παρ. (2)

Επανακαθορισμός των ορίων αιγιαλού και παραλίας στην περιοχή από οδό Απόλλωνος έως ιδιοκτησία Ντόσκορη στο Δ.Δ. Κίρρας, Δήμου Ιτέας, Ν. Φωκίδας.

Ο ΓΕΝΙΚΟΣ ΓΡΑΜΜΑΤΕΑΣ
ΠΕΡΙΦΕΡΕΙΑΣ ΣΤΕΡΕΑΣ ΕΛΛΑΔΑΣ

Έχοντας υπόψη:

1. Τις διατάξεις των άρθρων 3, 4, 5 και 6 του ν. 2971/2001 (ΦΕΚ 285 τ.Α/ 19.12.2001) "Περί αιγιαλού και παραλίας".

2. Τις διατάξεις του ν.δ. 439/1970 "περί συμπληρώσεως των διατάξεων περί αιγιαλού".

3. Τις διατάξεις του άρθρου ν. 3200/1996 "περί διοικητικής αποκέντρωσης", όπως τροποποιήθηκαν και ισχύουν σήμερα με τα ν. 532/1970, β.δ. 704/1970, β.δ. 705/1970, β.δ. 192/ 1972, π.δ. 71/1984, π.δ. 347/1986, ν. 2026/1992 και π.δ. 97/ 1993.

4. Την διάταξη του άρθρου 46 παρ. 21 του ν. 3220/2004 (ΦΕΚ 15 τ.Α΄/28.1.2004) δυνάμει της οποίας από 10.4.2004 αρμοδιότητες του Υπουργού Οικονομίας και Οικονομικών οι οποίες ανήκαν ή είχαν μεταβιβασθεί στους Νομάρχες μέχρι την έναρξη λειτουργίας των Νομαρχιακών Αυτοδιοικήσεων και απορούν θέματα των Υπηρεσιών του Υπουργείου Οικονομίας και Οικονομικών, που εξαιρέθηκαν από την κατάργηση με τις διατάξεις της παραγράφου 2 του άρθρου 39 του ν. 2218/1994, περιέρχονται στον Γενικό Γραμματέα της Περιφέρειας, σε συνδυασμό με τις 2434/27.5.2004 και 87/11.1.2005 αποφάσεις Γεν. Γραμματέα Περιφέρειας Στερεάς Ελλάδος στην οποία ορίζεται η ΔΔΕ/ΠΣΕ αρμόδια για την επικύρωση της έκθεσης μετά του διαγράμματος της επιτροπής καθορισμού των ορίων του αιγιαλού παραλίας και παλαιού αιγιαλού.

5. Την από 20.10.2004 έκθεση της κατά το άρθρο 3 του ν. 2971/2001 αρμόδιας Επιτροπής καθορισμού των ορίων αιγιαλού, παραλίας και παλατιού αιγιαλού στην περιοχή από οδό Απόλλωνος έως ιδιοκτησία Ντόσκορη στο Δ.Δ. Κίρρας Δήμου Ιτέας, Ν. Φωκίδας, με ενδιαφερόμενο τον Δήμο Ιτέας.

6. Το από Ιουλίου 2003 τοπογραφικό και υψομετρικό διάγραμμα της παραπάνω περιοχής, που συντάχθηκε κατόπιν αναθέσεως μελέτης σε δύο (2) πινακίδες Τ.02 και Τ.03 σε κλίμακα 1:500 από την Τρίτων Σύμβουλοι Μηχανικοί Ε.Π.Ε., το οποίο ελέγχθηκε τις 31.7.2003 από την Κυριακή Μιχαλοπούλου πολιτικό μηχανικό με Α΄ βαθμό και θεωρήθηκε τις 31.7.2003 από τον Προϊστάμενο της Δ.Τ.Υ.Ν.Α. Φωκίδας Απόστολο Γ. Φωτόπουλο, Τοπογράφο Μηχανικό με Α΄ βαθμό, όπως ορίζουν οι διατάξεις του άρθρου 4 παρ. 2 του ν. 2971/2001 και συνοδεύει την έκθεση της προαναφερόμενης επιτροπής.

7. Το υπ' αριθμ. Φ.544.5/59/04/22.1.2004 έγγραφο του Γενικού Επιτελείου Ναυτικού.

8. Το υπ' αριθμ. (Φ.9)/244/11.3.2005 έγγραφο της Κτηματικής Υπηρεσίας Ν. Φωκίδας.

9. Το υπ' αριθμ. (Φ.9)/290/30.5.2005 έγγραφο της Κτηματικής Υπηρεσίας Ν. Φωκίδας, αποφασίζει:

Επικυρώνει την από 20.10.2004 έκθεση της κατά το άρθρο 3 του ν. 2971/2001 αρμόδιας Επιτροπής καθορισμού των ορίων αιγιαλού παραλίας και παλαιού αιγιαλού στην περιοχή από οδό Απόλλωνος έως ιδιοκτησία Ντόσκορη στο Δ.Δ. Κίρρας, Δήμου Ιτέας, Ν. Φωκίδας και το από Ιουλίου 2003 τοπογραφικό και υψομετρικό διάγραμμα της παραπάνω περιοχής, που συντάχθηκε σε δύο (2) πινακίδες Τ.02 και Τ.03 σε κλίμακα 1:500 από την Τρίτων Σύμβουλοι Μηχανικοί Ε.Π.Ε., το οποίο ελέγχθηκε τις 31.7.2003 από την Κυριακή Μιχαλοπούλου πολιτικό μηχανικό με Α΄ βαθμό και θεωρήθηκε τις 31.7.2003 από τον Προϊστάμενο της Δ.Τ.Υ.Ν.Α. Φωκίδας Απόστολο Γ. Φωτόπουλο, Τοπογράφο Μηχανικό με Α΄ βαθμό, όπως ορίζουν οι διατάξεις του άρθρου 4 παρ.2 του ν. 2971/2001.

Στο παραπάνω τοπογραφικό διάγραμμα, καθορίστηκε η οριογραμμή του αιγιαλού με κόκκινη συνεχή πολυγωνική γραμμή, με στοιχεία (152-153-154-155-156-157-158-159-160-161-162-163-164-165) της οποίας οι κορυφές εξασφαλίζονται με τις συντεταγμένες τους στο Κρατικό Δίκτυο Αναφοράς, στο προβολικό σύστημα ΗΑΤΤ, στο κέντρο φύλλου χάρτου 1:100000 ΔΕΛΦΟΙ - ΞΥΛΟΚΑΣΤΡΟ Φ=38° 15΄ λ=-1° 15΄.

Η οριογραμμή της παραλίας καθορίσθηκε για την εξυπηρέτηση των σκοπών του άρθρου 1 παρ. 2 του ν. 2971/2001 με κίτρινη συνεχή πολυγωνική γραμμή σε τρία τμήματα, με στοιχεία (152΄-153΄-153), (157-157΄-158΄-159΄-160΄) και (163-163΄-164΄-165΄-166΄-167΄-168΄-169΄-170΄-18΄) των οποίων οι κορυφές εξασφαλίζονται με τις συντεταγμένες τους στο Κρατικό Δίκτυο Αναφοράς, στο προβολικό σύστημα ΗΑΤΤ, στο κέντρο φύλλου χάρτου 1:100000 ΔΕΛΦΟΙ - ΞΥΛΟΚΑΣΤΡΟ Φ=38° 15΄ λ=-1° 15΄.

Δεν υφίσταται παλαιός αιγιαλός. Δεν υπάρχουν κτίσματα στη ζώνη παραλίας.

Η απόφαση αυτή μαζί με την έκθεση της Επιτροπής και το τοπογραφικό διάγραμμα να δημοσιευθούν στην Εφημερίδα της Κυβερνήσεως.

Λαμία, 27 Ιουνίου 2005

Ο Γενικός Γραμματέας Περιφέρειας
ΚΩΝΣΤΑΝΤΙΝΟΣ ΕΞΑΡΧΟΣ

ΕΚΘΕΣΗ ΕΠΙΤΡΟΠΗΣ
ΚΑΘΟΡΙΣΜΟΥ ΤΩΝ ΟΡΙΩΝ ΑΙΓΙΑΛΟΥ - ΠΑΡΑΛΙΑΣ
ΚΑΙ ΠΑΛΑΙΟΥ ΑΙΓΙΑΛΟΥ (Ν. 2971/19.12.2001)

Για τον επανακαθορισμό των ορίων αιγιαλού και παραλίας στην περιοχή από οδό Απόλλωνος έως ιδιοκτησία Ντόσκορη στο Δ.Δ. Κίρρας του Δήμου Ιτέας του Νομού Φωκίδας, με ενδιαφερόμενο τον Δήμο Ιτέας.

Σήμερα, 20 Οκτωβρίου του έτους 2004, ημέρα Τετάρτη και ώρα 10:00 π.μ., οι υπογεγραμμένοι:

1. Ευδοξία Κωλέττα, Εφοριακός ΔΕ/Α΄, Προϊσταμένη της Κτηματικής Υπηρεσίας Νομού Φωκίδας, ως πρόεδρος,

2. Νικόλαος Τουρούντζης, Αγρονόμος - Τοπογράφος Μηχανικός με Β΄ βαθμό, υπάλληλος της Κτηματικής Υπηρεσίας Νομού Φωκίδας, ως μέλος,

3. Κωνσταντίνος Ζόγκζας, Σημαιοφόρος Λ.Σ., αναπληρωτής του Λιμενάρχη Ιτέας Ιωάννη Ροδόπουλου, Υποπλοίαρχου Λ.Σ., κωλυομένου αυτού, ως μέλος,

4. Δημήτριος Ροπακάς, Πολιτικός Μηχανικός με Α΄ βαθμό, Αναπληρωτής Διευθυντής της Διεύθυνσης Πολεοδομίας τής Ν.Α. Φωκίδας, ο οποίος αν και προσκλήθηκε δεν παραστάθηκε.

5. Ευάγγελος Επισκόπου, Πολιτικός Μηχανικός με Α΄ βαθμό, ως αναπληρωτής του Ηρακλή Μωραΐτη προϊσταμένου της Δ/νσης Περιβάλλοντος και Χωροταξίας της Περιφέρειας Στερεάς Ελλάδας, κωλυομένου αυτού, ο οποίος αν και προσκλήθηκε δεν παραστάθηκε,

που αποτελούμε την Επιτροπή καθορισμού των ορίων αιγιαλού και παραλίας, δυνάμει του άρθρου 3 του ν. 2971/

2001 καθώς και της υπ' αριθμ. 1053/30.4.2004 απόφασης του Προϊσταμένου της Οικονομικής Επιθεώρησης Στερεάς Ελλάδας περί "Ορισμού μελών Επιτροπής καθορισμού ορίων αιγιαλού - παραλίας και παλαιού αιγιαλού (άρθρο 3 ν. 2971/2001) στη Νομαρχία Φωκίδας, συγκληθείσα κατόπιν του υπ' αριθμ. 192/6.10.2004 εγγράφου της Προέδρου της Επιτροπής, μεταβήκαμε σήμερα 20 Οκτωβρίου 2004 στην προαναφερόμενη περιοχή από οδό Απόλλωνος έως ιδιοκτησία Ντόσκορη στο Δ. Δ. Κίρρας του Δήμου Ιτέας Ν. Φωκίδας και αφού λάβαμε υπόψη:

1. Την υπ' αριθμ. 2485/29.8.2003 αίτηση του Δήμου Ιτέας, με την οποία ζητείται ο επανακαθορισμός των ορίων του αιγιαλού και της παραλίας στην παραπάνω περιοχή.

2. Την υπ' αριθμ. 120/7.1.1988 απόφαση Νομάρχη Φωκίδας (ΦΕΚ 36/Δ΄/19.1.1988) περί καθορισμού των ορίων του αιγιαλού και δημιουργία ζώνης παραλίας στη θέση Λιμένα Ιτέας Ν. Φωκίδας.

3. Το από Ιουλίου 2003 τοπογραφικό και υψομετρικό διάγραμμα της παραπάνω περιοχής, που συντάχθηκε κατόπιν αναθέσεως μελέτης σε δύο (2) πινακίδες Τ.02 και Τ.03 σε κλίμακα 1:500 από την Τρίτων Σύμβουλοι Μηχανικοί Ε.Π.Ε., το οποίο ελέγχθηκε τις 31.7.2003 από την Κυριακή Μιχαλοπούλου πολιτικό μηχανικό με Α΄ βαθμό και θεωρήθηκε τις 31.7.2003 από τον Προϊστάμενο της Δ.Τ.Υ.Ν.Α. Φωκίδας Απόστολο Γ. Φωτόπουλο, τοπογράφο μηχανικό με Α΄ βαθμό.

4. Τις διατάξεις του ν. 2971/2001 "περί αιγιαλού και παραλίας".

5. Την αντίληψη που σχηματίσαμε κατά την επί τόπου μετάβαση μας, σχετικά με το πλάτος της βρεχόμενης ζώνης της ξηράς και τα λοιπά συναφή στοιχεία ήτοι:

5.1. Την γεωμορφολογία του εδάφους της ακτής, το οποίο είναι αμμώδες - αμμοχαλικώδες και παρουσιάζει μικρή κλίση καθώς και τη θέση του φυσικού ορίου της βλάστησης που σημειώνεται και στο διάγραμμα.

5.2. Η παράκτια καθώς και η ευρύτερη περιοχή είναι η κατοικημένη περιοχή του Δ. Δ. Κίρρας.

5.3. Στην ακτή δεν παρουσιάζονται προσχώσεις που να δικαιολογούν την ύπαρξη παλαιού αιγιαλού.

5.4. Ο πυθμένας της θάλασσας έχει μικρή κλίση.

5.5. Την επικρατούσα διεύθυνση ανέμου που είναι η Βόρεια.

5.6. Στην περιοχή παρουσιάζονται οι συνήθεις παλίρροιες.

6. Την εφαρμογή στην εξεταζόμενη περιοχή των οριογραμμών αιγιαλού και παραλίας που καθορίσθηκαν με την υπ' αριθμ. 120/7.1.1988 απόφαση Νομάρχη Φωκίδας (ΦΕΚ 36/Δ΄/19.1.1988) που έγινε ως εξής :

6.1. Επειδή στην από 30.11.1987 έκθεση της επιτροπής καθορισμού οριογραμμών αιγιαλού και παραλίας δίδονται συντεταγμένες κορυφών αιγιαλού χωρίς να αναγράφεται σε ποιο σύστημα συντεταγμένων αναφέρονται αυτές, η επιτροπή πιθανολόγησε ότι αναφέρονται στο ισχύον τότε επίσημο κρατικό σύστημα συντεταγμένων στην προβολή HATT. Από την επισκόπηση των συντεταγμένων Υ πιθανολογούμε ότι αναφέρονται στο κέντρο φύλλου χάρτου 1:100000 ΛΑΜΙΑ - ΑΜΦΙΣΣΑ φ_o=38ο 45΄ λ_o=-1° 15΄ και όχι στο κέντρο φύλλου χάρτου 1:100000 ΔΕΛΦΟΙ - ΞΥΛΟΚΑΣΤΡΟ φο=38ο 15΄ λο=-1ο 15΄ στο οποίο κανονικά ανήκει η εξεταζόμενη περιοχή Κίρρας.

6.2. Κατόπιν αυτού προβήκαμε σε γεωδαιτική μεταφορά συντεταγμένων μεταξύ των δύο παραπάνω κέντρων φύλλου χάρτου και μετατροπή αυτών στο δεύτερο κέντρο στο οποίο αναφέρεται και το σύστημα συντεταγμένων των υποβληθέντων διαγραμμάτων που αναφέρουμε στην παράγραφο 3. Έτσί η παραπάνω μετατροπή έδωσε τα εξής αποτελέσματα για τις κορυφές της ήδη καθορισμένης γραμμής αιγιαλού:

$\varphi_0=38^\circ\ 45'\ \lambda_0=-1^\circ\ 15'$			$\varphi_0=38^\circ\ 15'\ \lambda_0=-1^\circ\ 15'$		
Α/Α	X	Y	Α/Α	X	Y
12	-1400,00	-35765,75	12	-1399,995	19731,261
13	-1549,00	-35734,00	13	-1548,995	19763,011
15	-1709,75	-35721,00	15	-1709,744	19777,011
15'	-1782,00	-35739,00	15'	-1781,994	19758,010
16	-1800,00	-35724,25	16	-1799,994	19772,760
16'	-1844,50	-35728,00	16'	-1844,494	19769,010
17	-1864,25	-35730,75	17	-1864,244	-19766,260
18	-1914,00	-35762,25	18	-1913,993	19734,760

Παρατηρούμε ότι στο σημείο 15' υπάρχει χονδρικό σφάλμα στις αρχικές συντεταγμένες.

7. Το γεγονός ότι εμφιλοχώρησε σφάλμα κατά την χάραξη του αιγιαλού με την υπ' αριθμ. 120/7.1.1988 απόφαση Νομάρχη Φωκίδας (ΦΕΚ 36/Δ΄/19.1.1988) στην εξεταζόμενη περιοχή, όσον αφορά την εκτίμηση της βρεχόμενης ζώνης της ξηράς από τη θάλασσα από τις μεγαλύτερες και συνήθεις αναβάσεις των κυμάτων της. Το γεγονός αυτό προκύπτει και από σύγκριση της αεροφωτογραφίας της περιοχής με κωδικό αριθμό 20658 της Δ/νσης αεροφωτογραφήσεων του Υ.Χ.Ο.Π. φωτοληψίας 25.9.1937 και της αεροφωτογραφίας της περιοχής με κωδικό αριθμό 152203 της ίδιας ως άνω Διεύθυνσης φωτοληψίας 28.4.1993.

8. Την από 10.9.2003 έκθεση της επιτροπής καθορισμού των ορίων αιγιαλού και παραλίας.

9. Το υπ' αριθμ. 544.5/154/04/16.2.2004 έγγραφο του Γενικού Επιτελείου Ναυτικού / Διεύθυνση Α2 / Τμήμα Ιε.

10. Την υπ' αριθμ. 571/1.11.2000 γνωμοδότηση της Ολομέλειας του Νομικού Συμβουλίου του Κράτους, που έγινε αποδεκτή από τον Υφυπουργό Οικονομικών τις 2.11.2000.

11. Το ρυμοτομικό σχέδιο πόλεως Κίρρας που εγκρίθηκε με την υπ' αριθμ. Π.Π.Ε. 1070/9.4.1993 απόφαση Νο-

μάρχη Φωκίδας, που δημοσιεύθηκε στο ΦΕΚ 515/Δ΄/17.5.1993 και το από 12.4.1993 Προεδρικό Διάταγμα που δημοσιεύθηκε στο ΦΕΚ 469/Δ΄/7.5.1993, αποφασίζει:

Επανακαθορίζει πάνω στο ανωτέρω τοπογραφικό διάγραμμα, που συνοδεύει την έκθεση αυτή:

Την οριογραμμή του αιγιαλού με κόκκινη συνεχή πολυγωνική γραμμή, με στοιχεία (152-153-154-155-156-157-158-159-160-161-162-163-164-165) της οποίας οι κορυφές εξασφαλίζονται με τις συντεταγμένες τους στο Κρατικό Δίκτυο, στο προβολικό σύστημα ΗΑΤΤ, στο κέντρο φύλλου χάρτου 1:100000 ΔΕΛΦΟΙ - ΞΥΛΟΚΑΣΤΡΟ φ=38 15 λ=-1 15' όπως αυτές αναγράφονται στον παρακάτω πίνακα Α. Η οριογραμμή αυτή, συναρμόζεται με την οριογραμμή αιγιαλού, που καθορίστηκε με την υπ' αριθμ. 120/7.1.1988 απόφαση Νομάρχη Φωκίδας (ΦΕΚ 36/Δ΄/19.1.1988) στα σημεία 152 και 165 καταργούμενου του τμήματος της με στοιχεία (152-13-15-15'-16-16'-17-165). Την οριογραμμή της παραλίας με κίτρινη συνεχή πολυγωνική γραμμή σε τρία τμήματα, με στοιχεία (152'-153'-153), (157-157'-158'-159'-160') και (163-163'-164'-165'-166'-167'-168'-169'-170'-18') των οποίων οι κορυφές εξασφαλίζονται με τις συντεταγμένες τους στο Κρατικό Δίκτυο, στο προβολικό σύστημα ΗΑΤΤ, στο κέντρο φύλλου χάρτου 1:100000 ΔΕΛΦΟΙ -ΞΥΛΟΚΑΣΤΡΟ φ=38 15λ=-1 15' όπως αυτές αναγράφονται στον παρακάτω πίνακα Β. Η οριογραμμές αυτές, συναρμόζονται με την οριογραμμή παραλίας, που καθορίστηκε με την υπ' αριθμ. 120/7.1.1988 απόφαση Νομάρχη Φωκίδας (ΦΕΚ 36/Δ΄/19.1.1988) στα σημεία 152' και 18' καταργούμενου του τμήματος της με στοιχεία (152'-13'-15'-15''-16'-17'-18'). Εντός της ζώνης της καθοριζόμενης παραλίας δεν υπάρχουν κτίσματα. Η οριογραμμή παραλίας με στοιχεία (152'-153'-153), δεν υπερβαίνει την εγκεκριμένη οικοδομική γραμμή, του ανάντη οικοδομικού τετραγώνου Ο.Τ.112, όπως ορίζεται στην παραγρ. 5 του ν. 2971/2001. Η οριογραμμή παραλίας με στοιχεία (157-157'-158'-159'-160'), δεν υπερβαίνει την εγκεκριμένη οικοδομική γραμμή, των ανάντη οικοδομικών τετραγώνων Ο.Τ.106, Ο.Τ.105, Ο.Τ.96, όπως ορίζεται στην παραγρ. 5 του ν. 2971/2001. Η οριογραμμή παραλίας με στοιχεία (163-163΄-164'-165'-166-167'-168'-169΄-170'-18'), δεν υπερβαίνει την εγκεκριμένη οικοδομική γραμμή, των ανάντη οικοδομικών τετραγώνων Ο.Τ.94, Ο.Τ.95, Ο.Τ.85, όπως ορίζεται στην παραγρ. 5 του ν. 2971/2001. Δεν καθορίζεται οριογραμμή παραλίας μεταξύ των κορυφών 153-157 σύμφωνα με την παράγραφο 1 του άρθρου 7 του ν. 2971/ 2001, διότι δεν κρίνεται απαραίτητο για να εξυπηρετηθεί ο σκοπός της παραγράφου 2 του άρθρου 1 του ίδιου νόμου (επικοινωνία της ξηράς με τη θάλασσα και αντίστροφα), ιδίως και εκ του λόγου ότι στη θέση αυτή προβλέπεται από το ρυμοτομικό σχέδιο χώρος για την κατασκευή παιδικής χαράς. Δεν καθορίζεται οριογραμμή παραλίας μεταξύ των κορυφών 160'-163 σύμφωνα με την παράγραφο 1 του άρθρου 7 του ν. 2971/2001, διότι δεν κρίνεται απαραίτητο για να εξυπηρετηθεί ο σκοπός της παραγράφου 2 του άρθρου 1 του ίδιου νόμου (επικοινωνία της ξηράς με τη θάλασσα και αντίστροφα), ιδίως και εκ του λόγου ότι στη θέση αυτή προβλέπεται από το ρυμοτομικό σχέδιο κοινόχρηστος χώρος (ΚΧ). Δεν καθορίζεται παλαιός αιγιαλός διότι δεν υφίστανται στοιχεία, ήτοι φυσικές ενδείξεις, που να δικαιολογούν την ύπαρξή του.

Πίνακας Α

152	X=-1507.16	Y=19754.10
153	X=-1551.93	Y=19755.94
154	X=-1574.44	Y=19758.50
155	X=-1588.46	Y=19756.02
156	X=-1597.96	Y=19756.34
157	X=-1606.59	Y=19757.94
158	X=-1658.49	Y=19771.87
159	X=-1690.16	Y=19774.43
160	X=-1709.26	Y=19764.75
161	X=-1718.30	Y=19763.40
162	X=-1732.76	Y=19764.22
163	X=-1766.57	Y=19767.37
164	X=-1814.96	Y=19763.78
165	X=-1875.19	Y=19759.33

Πίνακας Β

152'	X=-1473.88	Y=19757.23
153'	X=-1517.12	Y=19761.78
153	X= -1551.93	Y=19755.94
157	X= -1606.59	Y=19757.94
157'	X=-1613.44	Y=19772.20
158'	X=-1658.31	Y=19776.59
159'	X=-1700.35	Y=19780.80
160'	X=-1707.29	Y=19765.70
163	X= -1766.57	Y=19767.37
163'	X=-1767.37	Y=19770.42
164'	X=-1780.17	Y=19771.03
165'	X=-1787.47	Y=19771.21
166'	X=-1809.97	Y=19770.83
167'	X=-1837.17	Y=19768.52
168'	X=-1845.78	Y=19767.96
169'	X=-1854.77	Y=19767.72
170'	X=-1864.40	Y=19766.88
18'	X=-1918.74	Y=19743.96

Η Επιτροπή

Η Πρόεδρος	Τα Μέλη
ΕΥΔΟΞΙΑ ΚΩΛΕΤΤΑ	ΝΙΚΟΛΑΟΣ ΤΟΥΡΟΥΝΤΖΗΣ
	ΚΩΝΣΤΑΝΤΙΝΟΣ ΖΟΓΚΖΑΣ

ΑΡΧΗ ΕΠΑΝΑΚΑΘΟΡΙΣΜΟΥ ΠΑΡΑΛΙΑΣ

ΑΡΧΗ ΕΠΑΝΑΚΑΘΟΡΙΣΜΟΥ ΑΙΓΙΑΛΟΥ

ΚΑΘΟΡΙΣΜΟΣ ΑΙΓΙΑΛΟΥ - ΠΑΡΑΛΙΑΣ ΜΕ ΤΗΝ αριθ. 120/7-1-1988 (ΦΕΚ 36/Δ/19-1-88) ΑΠΟΦΑΣΗ ΝΟΜΑΡΧΗ ΦΩΚΙΔΑΣ

ΘΑΛΑΣΣΑ

ΥΠΟΜΝΗΜΑ ΕΠΙΤΡΟΠΗΣ


1. ΤΟ ΠΑΡΟΝ ΤΟΠΟΓΡΑΦΙΚΟ ΔΙΑΓΡΑΜΜΑ ΣΥΝΟΔΕΥΕΙ ΤΗΝ ΑΠΟ 20-10-2004 ΕΚΘΕΣΗ ΤΗΣ ΕΠΙΤΡΟΠΗΣ ΚΑΘΟΡΙΣΜΟΥ ΤΩΝ ΟΡΙΩΝ ΤΟΥ ΑΙΓΙΑΛΟΥ (ΑΡΘΡΟ 3 ΤΟΥ Ν. 2971/2001).
2. ——— ΟΡΙΟΓΡΑΜΜΗ ΑΙΓΙΑΛΟΥ (κοκκινη)
   ——— ΟΡΙΟΓΡΑΜΜΗ ΠΑΡΑΛΙΑΣ (κιτρινη)
3. ΟΙ ΚΟΡΥΦΕΣ ΤΩΝ ΟΡΙΟΓΡΑΜΜΩΝ ΟΡΙΖΟΝΤΑΙ ΜΕ ΟΡΘΟΓΩΝΙΕΣ ΣΥΝΤΕΤΑΓΜΕΝΕΣ ΕΞΑΡΤΗΜΕΝΕΣ ΑΠΟ ΤΟ ΚΡΑΤΙΚΟ ΔΙΚΤΥΟ ΑΝΑΦΟΡΑΣ (ΣΤΗΝ ΠΡΟΒΟΛΗ HATT) ΚΑΙ ΦΑΙΝΟΝΤΑΙ ΣΤΗΝ ΠΑΡΑΠΑΝΩ ΑΝΑΦΕΡΟΜΕΝΗ ΕΚΘΕΣΗ.
4. ΚΑΘΟΡΙΖΕΤΑΙ ΖΩΝΗ ΠΑΡΑΛΙΑΣ ΜΕΤΑΒΛΗΤΟΥ ΠΛΑΤΟΥΣ ΔΙΟΤΙ ΔΕΝ ΕΞΥΠΗΡΕΤΟΥΝΤΑΙ ΟΙ ΣΚΟΠΟΙ ΤΟΥ ΑΡΘΡΟΥ 1 παρ.2 ΤΟΥ Ν.2971/2001.

Η ΠΡΟΕΔΡΟΣ

ΤΑ ΜΕΛΗ

ΝΙΚΟΛΑΟΣ ΤΟΥΡΟΥΝΤΖΗΣ
ΤΟΠΟΓΡΑΦΟΣ ΜΗΧΑΝΙΚΟΣ ΠΕ

ΖΟΥΡΑΣ ΚΙΝΝΟΣ
ΣΗΜΑΙΟΦΟΡΟΣ Λ.Σ.

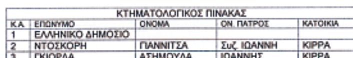

ΚΤΗΜΑΤΟΛΟΓΙΚΟΣ ΠΙΝΑΚΑΣ				
Κ.Α.	ΕΠΩΝΥΜΟ	ΟΝΟΜΑ	ΟΝ. ΠΑΤΡΟΣ	ΚΑΤΟΙΚΙΑ
1	ΕΛΛΗΝΙΚΟ ΔΗΜΟΣΙΟ			
2	ΝΤΟΣΚΟΡΗ	ΓΙΑΝΝΙΤΣΑ	Συζ. ΙΩΑΝΝΗ	ΚΙΡΡΑ
3	ΓΚΙΟΡΔΑ	ΑΣΗΜΟΥΛΑ	ΙΩΑΝΝΗΣ	ΚΙΡΡΑ



ΑΛΑΣΣΑ

ΘΑΛΑΣΣΑ

ΥΠΟΜΝΗΜΑ

- ΚΟΛΩΝΑ ΦΩΤΙΣΜΟΥ
- Δ.Ε.Η.
- Ο.Τ.Ε.
- ΔΕΝΤΡΟ
- ΦΡΥΔΙ ΠΡΑΝΟΥΣ
- ΠΟΔΙ ΠΡΑΝΟΥΣ
- ΣΥΡΜΑΤΟΠΛΕΓΜΑ
- ΣΤΑΣΗ ΠΟΛΥΓΩΝΟΜΕΤΡΙΑΣ
- ΤΡΙΓΩΝΟΜΕΤΡΙΚΟ ΣΗΜΕΙΟ
- ΚΤΙΡΙΟ
- ΜΑΝΤΡΑ
- ΦΡΕΑΤΙΑ
- ΑΚΤΟΓΡΑΜΜΗ
- ΓΡΑΜΜΗ ΑΙΓΙΑΛΟΥ
- ΓΡΑΜΜΗ ΠΑΛΑΙΟΥ ΑΙΓΙΑΛΟΥ
- ΓΡΑΜΜΗ ΠΑΡΑΛΙΑΣ

ΣΧΕΔΙΑ ΑΝΑΦΟΡΑΣ

ΑΡΙΘΜΟΣ ΣΧΕΔΙΟΥ:	ΠΕΡΙΓΡΑΦΗ

Α/Α ΤΡΟΠ.	ΕΝΔΕΙΞΗ	ΠΕΡΙΓΡΑΦΗ	ΗΜΕΡΟΜΗΝΙΑ	ΣΥΝΤΑΞΑΣ

ΑΝΑΔΟΧΟΣ:

ΤΡΙΤΩΝ ΣΥΜΒΟΥΛΟΙ ΜΗΧΑΝΙΚΟΙ	Ε. ΑΝΔΡΙΑΝΗΣ ΠΟΛ/ΚΟΣ ΜΗΧΑΝΙΚΟΣ
Β. ΣΤΑΘΑΚΗΣ ΗΛ/ΓΟΣ ΜΗΧΑΝΙΚΟΣ	Δ. ΕΓΓΛΕΖΟΣ ΠΟΛ/ΚΟΣ ΜΗΧΑΝΙΚΟΣ

ΕΡΓΟΔΟΤΗΣ: **ΛΙΜΕΝΙΚΟ ΤΑΜΕΙΟ ΦΩΚΙΔΑΣ**

ΕΡΓΟ: ΔΙΑΜΟΡΦΩΣΗ ΠΕΡΙΒΑΛΛΟΝΤΟΣ ΧΩΡΟΥ ΑΠΟ ΛΑΡΝΑΚΙ ΙΤΕΑΣ ΕΩΣ ΑΪ ΓΙΑΝΝΗ ΚΙΡΡΑΣ


ΣΤΑΔΙΟ: ΕΠΙΓΕΙΕΣ ΤΟΠΟΓΡΑΦΙΚΕΣ ΑΠΟΤΥΠΩΣΕΙΣ

ΤΙΤΛΟΣ ΣΧΕΔΙΟΥ: ΠΙΝΑΚΙΔΑ ΠΑΡΑΚΤΙΑΣ ΖΩΝΗΣ ΙΤΕΑΣ

	ΗΜΕΡΟΜ.	ΟΝΟΜΑ
ΜΕΛΕΤΗ	7 /03	Π.Σ.
ΣΧΕΔΙΑΣΗ	7 /03	Γ.Μ.
ΕΛΕΓΧΟΣ	7 /03	Ι.Σ.

ΑΡ. ΕΡΓΟΥ 634 · ΗΜΕΡΟΜΗΝΙΑ ΙΟΥΛΙΟΣ 2003 · ΚΛΙΜΑΚΑ 1/500 · ΑΡ.ΣΧΕΔΙΟΥ Τ.02 · ΤΡΟΠ.

ΕΘΝΙΚΟ ΤΥΠΟΓΡΑΦΕΙΟ
Για τεχνικούς λόγους στο σχεδιάγραμμα έγινε σμίκρυνση κατά ποσοστό 30 %

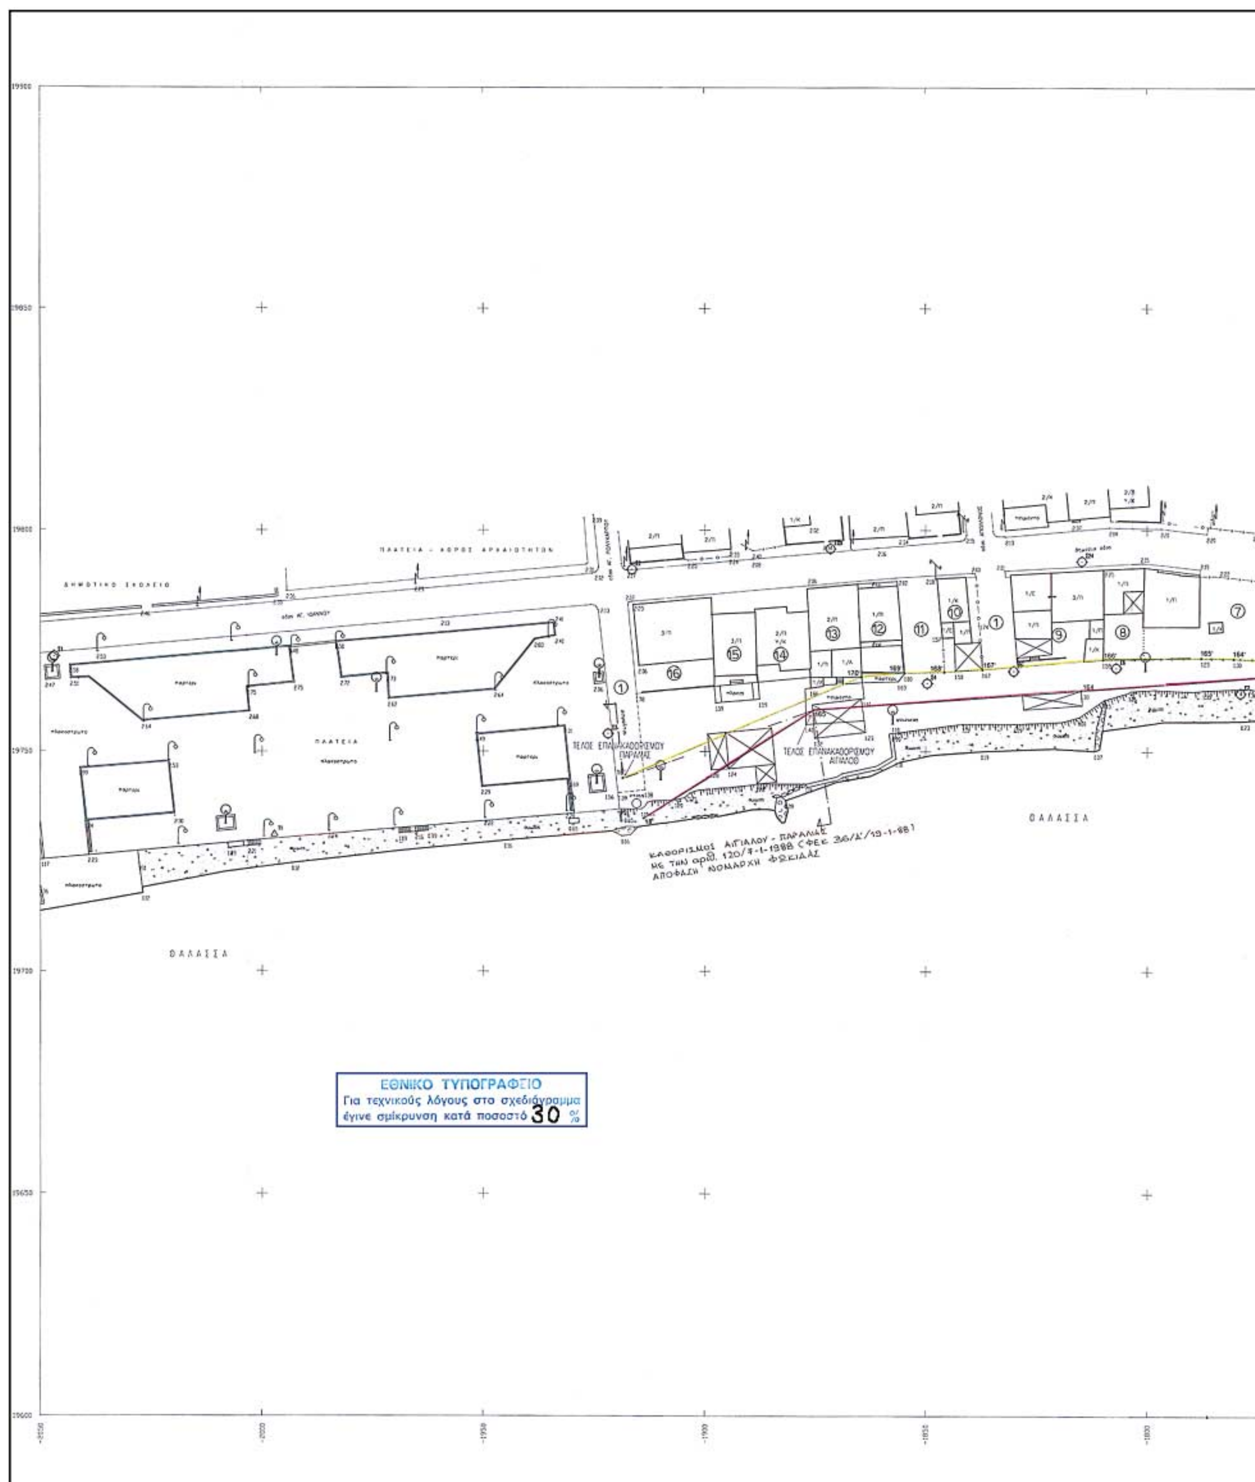
ΠΛΑΤΕΙΑ - ΧΩΡΟΣ ΑΡΧΑΙΟΤΗΤΩΝ
ΔΗΜΟΤΙΚΟ ΣΧΟΛΕΙΟ
ΠΛΑΤΕΙΑ
ΤΕΛΟΣ ΕΠΑΝΑΚΑΘΟΡΙΣΜΟΥ ΠΑΡΑΛΙΑΣ
ΤΕΛΟΣ ΕΠΑΝΑΚΑΘΟΡΙΣΜΟΥ ΑΙΓΙΑΛΟΥ
ΚΑΘΟΡΙΣΜΟΣ ΑΙΓΙΑΛΟΥ - ΠΑΡΑΛΙΑΣ
ΜΕ ΤΗΝ αριθ. 120/7-1-1988 (ΦΕΚ 36/Δ'/19-1-88)
ΑΠΟΦΑΣΗ ΝΟΜΑΡΧΗ ΦΩΚΙΔΑΣ
ΘΑΛΑΣΣΑ
ΘΑΛΑΣΣΑ
ΕΘΝΙΚΟ ΤΥΠΟΓΡΑΦΕΙΟ
Για τεχνικούς λόγους στο σχεδιάγραμμα
έγινε σμίκρυνση κατά ποσοστό 30 %



Β

ΘΑΛΑΣΣΑ

ΥΠΟΜΝΗΜΑ

Δ.Ε.Η.

Ο.Τ.Ε.

ΔΕΝΤΡΟ

ΚΤΗΜΑΤΟΛΟΓΙΚΟΣ ΠΙΝΑΚΑΣ				
Κ.Α.	ΕΠΩΝΥΜΟ	ΟΝΟΜΑ	ΟΝ. ΠΑΤΡΟΣ	ΚΑΤΟΙΚΙΑ
1	ΕΛΛΗΝΙΚΟ ΔΗΜΟΣΙΟ			
2	ΝΤΟΣΚΟΡΗ	ΠΑΝΝΙΤΣΑ	Συζ. ΙΩΑΝΝΗ	ΚΙΡΡΑ
3	ΓΚΙΟΡΔΑ	ΑΣΗΜΟΥΛΑ	ΙΩΑΝΝΗΣ	ΚΙΡΡΑ
4	ΧΗΡΟΥ	ΓΕΩΡΓΙΑ	Χήρα ΛΟΥΚΑ	ΚΙΡΡΑ
5	ΒΑΚΟΥΦΗΣ ΒΑΚΟΥΦΗ	ΓΕΩΡΓΙΟΣ ΣΤΕΛΛΑ	ΝΙΚΟΛΑΟΣ ΝΙΚΟΛΑΟΣ	ΚΙΡΡΑ ΚΙΡΡΑ
6	ΠΑΠΑΔΗΜΑΣ ΠΑΠΑΔΗΜΑΣ ΠΑΠΑΔΗΜΑ	ΧΑΡΑΛΑΜΠΟΣ ΑΝΔΡΕΑΣ ΜΑΡΙΑ	ΔΗΜΗΤΡΙΟΣ ΔΗΜΗΤΡΙΟΣ ΔΗΜΗΤΡΙΟΣ	ΚΙΡΡΑ ΚΙΡΡΑ ΚΙΡΡΑ
7	ΤΡΙΚΟΥΠΑΣ	ΑΝΑΣΤΑΣΙΟΣ	ΕΥΣΤΑΘΙΟΣ	ΚΙΡΡΑ
8	ΣΚΟΥΡΑ	ΧΡΥΣΟΥΛΑ	ΕΥΑΓΓΕΛΟΣ	ΚΙΡΡΑ
9	ΣΚΟΥΡΑΣ	ΙΩΑΝΝΗΣ	ΕΥΑΓΓΕΛΟΣ	ΚΙΡΡΑ
10	ΨΙΛΟΠΟΥΛΟΥ	ΑΝΤΩΝΙΟΥ	ΚΛΗΡΟΝΟΜΟΙ	ΚΙΡΡΑ
11	ΚΟΥΤΣΟΚΛΕΝΗΣ	ΓΕΩΡΓΙΟΣ	ΝΙΚΟΛΑΟΣ	ΕΛΑΙΩΝ
12	ΖΑΦΕΙΡΟΠΟΥΛΟΣ	ΖΑΦΕΙΡΙΟΣ	ΗΛΙΑΣ	ΑΜΦΙΣΣΑ
13	ΛΑΜΠΡΟΠΟΥΛΟΥ	ΘΕΟΔΩΡΑ	Χήρα ΑΣΗΜΑΚΗ	ΚΙΡΡΑ
14	ΑΓΓΕΛΑΚΗ	ΑΓΓΕΛΙΚΗ	Συζ.ΕΥΑΓΓΕΛΟΥ	ΚΙΡΡΑ
15	ΔΗΜΗΤΡΙΟΥ	ΚΟΝΔΥΛΙΑ	ΔΗΜΟΣ	ΚΙΡΡΑ
16	ΞΗΡΟΣ ΞΗΡΟΥ ΓΑΤΟΣ ΜΠΙΤΟΣ	ΕΥΘΥΜΙΟΣ ΧΑΡΙΚΛΕΙΑ ΔΗΜΗΤΡΙΟΣ ΑΘΑΝΑΣΙΟΣ	ΗΛΙΑΣ ΗΛΙΑΣ ΙΩΑΝΝΗΣ ΑΠΟΣΤΟΛΟΣ	ΚΙΡΡΑ ΑΜΦΙΣΣΑ ΑΜΦΙΣΣΑ ΚΙΡΡΑ

ΥΠΟΜΝΗΜΑ ΕΠΙΤΡΟΠΗΣ

1. ΤΟ ΠΑΡΟΝ ΤΟΠΟΓΡΑΦΙΚΟ ΔΙΑΓΡΑΜΜΑ ΣΥΝΟΔΕΥΕΙ ΤΗΝ ΑΠΟ 20-10-2004 ΕΚΘΕΣΗ ΤΗΣ ΕΠΙΤΡΟΠΗΣ ΚΑΘΟΡΙΣΜΟΥ ΤΩΝ ΟΡΙΩΝ ΤΟΥ ΑΙΓΙΑΛΟΥ (ΑΡΘΡΟ 3 ΤΟΥ Ν. 2971/2001).
2. ——— ΟΡΙΟΓΡΑΜΜΗ ΑΙΓΙΑΛΟΥ (κοκκινη)
   ——— ΟΡΙΟΓΡΑΜΜΗ ΠΑΡΑΛΙΑΣ (κιτρινη)
3. ΟΙ ΚΟΡΥΦΕΣ ΤΩΝ ΟΡΙΟΓΡΑΜΜΩΝ ΟΡΙΖΟΝΤΑΙ ΜΕ ΟΡΘΟΓΩΝΙΕΣ ΣΥΝΤΕΤΑΓΜΕΝΕΣ ΕΞΑΡΤΗΜΕΝΕΣ ΑΠΟ ΤΟ ΚΡΑΤΙΚΟ ΔΙΚΤΥΟ ΑΝΑΦΟΡΑΣ (ΣΤΗΝ ΠΡΟΒΟΛΗ ΗΑΤΤ) ΚΑΙ ΦΑΙΝΟΝΤΑΙ ΣΤΗΝ ΠΑΡΑΠΑΝΩ ΑΝΑΦΕΡΟΜΕΝΗ ΕΚΘΕΣΗ.
4. ΚΑΘΟΡΙΖΕΤΑΙ ΖΩΝΗ ΠΑΡΑΛΙΑΣ ΜΕΤΑΒΛΗΤΟΥ ΠΛΑΤΟΥΣ ΔΙΟΤΙ ΔΕΝ ΕΞΥΠΗΡΕΤΟΥΝΤΑΙ ΟΙ ΣΚΟΠΟΙ ΤΟΥ ΑΡΘΡΟΥ 1 παρ.2 ΤΟΥ Ν.2971/2001.

Η ΠΡΟΕΔΡΟΣ

ΤΑ ΜΕΛΗ

ΝΙΚΟΛΑΟΣ ΤΟΥΡΟΥΝΤΖΗΣ
ΤΟΠΟΓΡΑΦΟΣ ΜΗΧΑΝΙΚΟΣ ΠΕ

ΖΟΓΚΖΑΣ ΚΩΝ/ΝΟΣ
ΣΗΜΑΙΟΦΟΡΟΣ Λ.Σ.



ΣΧΕΔΙΑ ΑΝΑΦΟΡΑΣ	
ΑΡΙΘΜΟΣ ΣΧΕΔΙΟΥ:	ΠΕΡΙΓΡΑΦΗ

Α/Α ΤΡΟΠ.	ΕΝΔΕΙΞΗ	ΠΕΡΙΓΡΑΦΗ	ΗΜΕΡΟΜΗΝΙΑ	ΣΥΝΤΑΞΑΣ

ΑΝΑΔΟΧΟΣ:

ΤΡΙΤΩΝ ΣΥΜΒΟΥΛΟΙ ΜΗΧΑΝΙΚΟΙ

Ε. ΑΝΔΡΙΑΝΗΣ
ΠΟΛ/ΚΟΣ ΜΗΧΑΝΙΚΟΣ

Β. ΣΤΑΘΑΚΗΣ
ΗΛ/ΓΟΣ ΜΗΧΑΝΙΚΟΣ

Δ. ΕΓΓΛΕΖΟΣ
ΠΟΛ/ΚΟΣ ΜΗΧΑΝΙΚΟΣ

ΕΡΓΟΔΟΤΗΣ:
ΛΙΜΕΝΙΚΟ ΤΑΜΕΙΟ ΦΩΚΙΔΑΣ

ΕΡΓΟ:
ΔΙΑΜΟΡΦΩΣΗ ΠΕΡΙΒΑΛΛΟΝΤΟΣ ΧΩΡΟΥ
ΑΠΟ ΛΑΡΝΑΚΙ ΙΤΕΑΣ ΕΩΣ ΑΪ ΓΙΑΝΝΗ ΚΙΡΡΑΣ

ΣΤΑΔΙΟ:
ΕΠΙΓΕΙΕΣ ΤΟΠΟΓΡΑΦΙΚΕΣ ΑΠΟΤΥΠΩΣΕΙΣ

ΤΙΤΛΟΣ ΣΧΕΔΙΟΥ:
ΠΙΝΑΚΙΔΑ ΠΑΡΑΚΤΙΑΣ ΖΩΝΗΣ ΙΤΕΑΣ

	ΗΜΕΡΟΜ.	ΟΝΟΜΑ	ΑΡ. ΕΡΓΟΥ	ΑΡ.ΣΧΕΔΙΟΥ	ΤΡΟΠ.
ΜΕΛΕΤΗ	7/03	Π.Σ.	634	Τ.03	
ΣΧΕΔΙΑΣΗ	7/03	Γ.Μ.	ΗΜΕΡΟΜΗΝΙΑ ΙΟΥΛΙΟΣ 2003		
ΕΛΕΓΧΟΣ	7/03	Ι.Σ.	ΚΛΙΜΑΚΑ 1/500		